



# VILLE DE CLAYE-SOUILLY

## ZONE D'AMENAGEMENT CONCERTÉ

### "SECTEUR SUD"

pièce 3: Plan de délimitation du périmètre

Août -06



**EXPERTISE URBAINE- Assistant à Maîtrise d'Ouvrage**

30, rue la Boétie- 75008 PARIS  
Tél. 01.56.88.18.50/ fax: 01 56 88 18 51



**TRANS FAIRE- Bureau d'Etudes Environnementales**

2, route de la Noue- 91 193GIF SUR YVETTE  
tél:01 64 86 58 23 / fax: 01 64 86 18 19



**TCI AMENAGEMENT- Bureau d'Etudes Techniques**

3720, route de Neufchâtel- 76230 BOIS GUILLAUME  
tél: 02 35 60 58 77 / fax: 02 35 60 59 62



**Denis TARGOWLA- Urbaniste-Paysagiste**


96, rue du Président Wilson- 92300 LEVALLOIS PERRET  
tél: 01 47 31 48 43 / fax: 01 47 31 07 45



**Gérard FABRELLO- Géomètre**

12, rue du Maréchal Joffre- 77410 CLAYE- SOUILLY  
tél: 01 60 26 00 22 / fax: 01 60 26 71 09

# PLAN PERIMETRIQUE

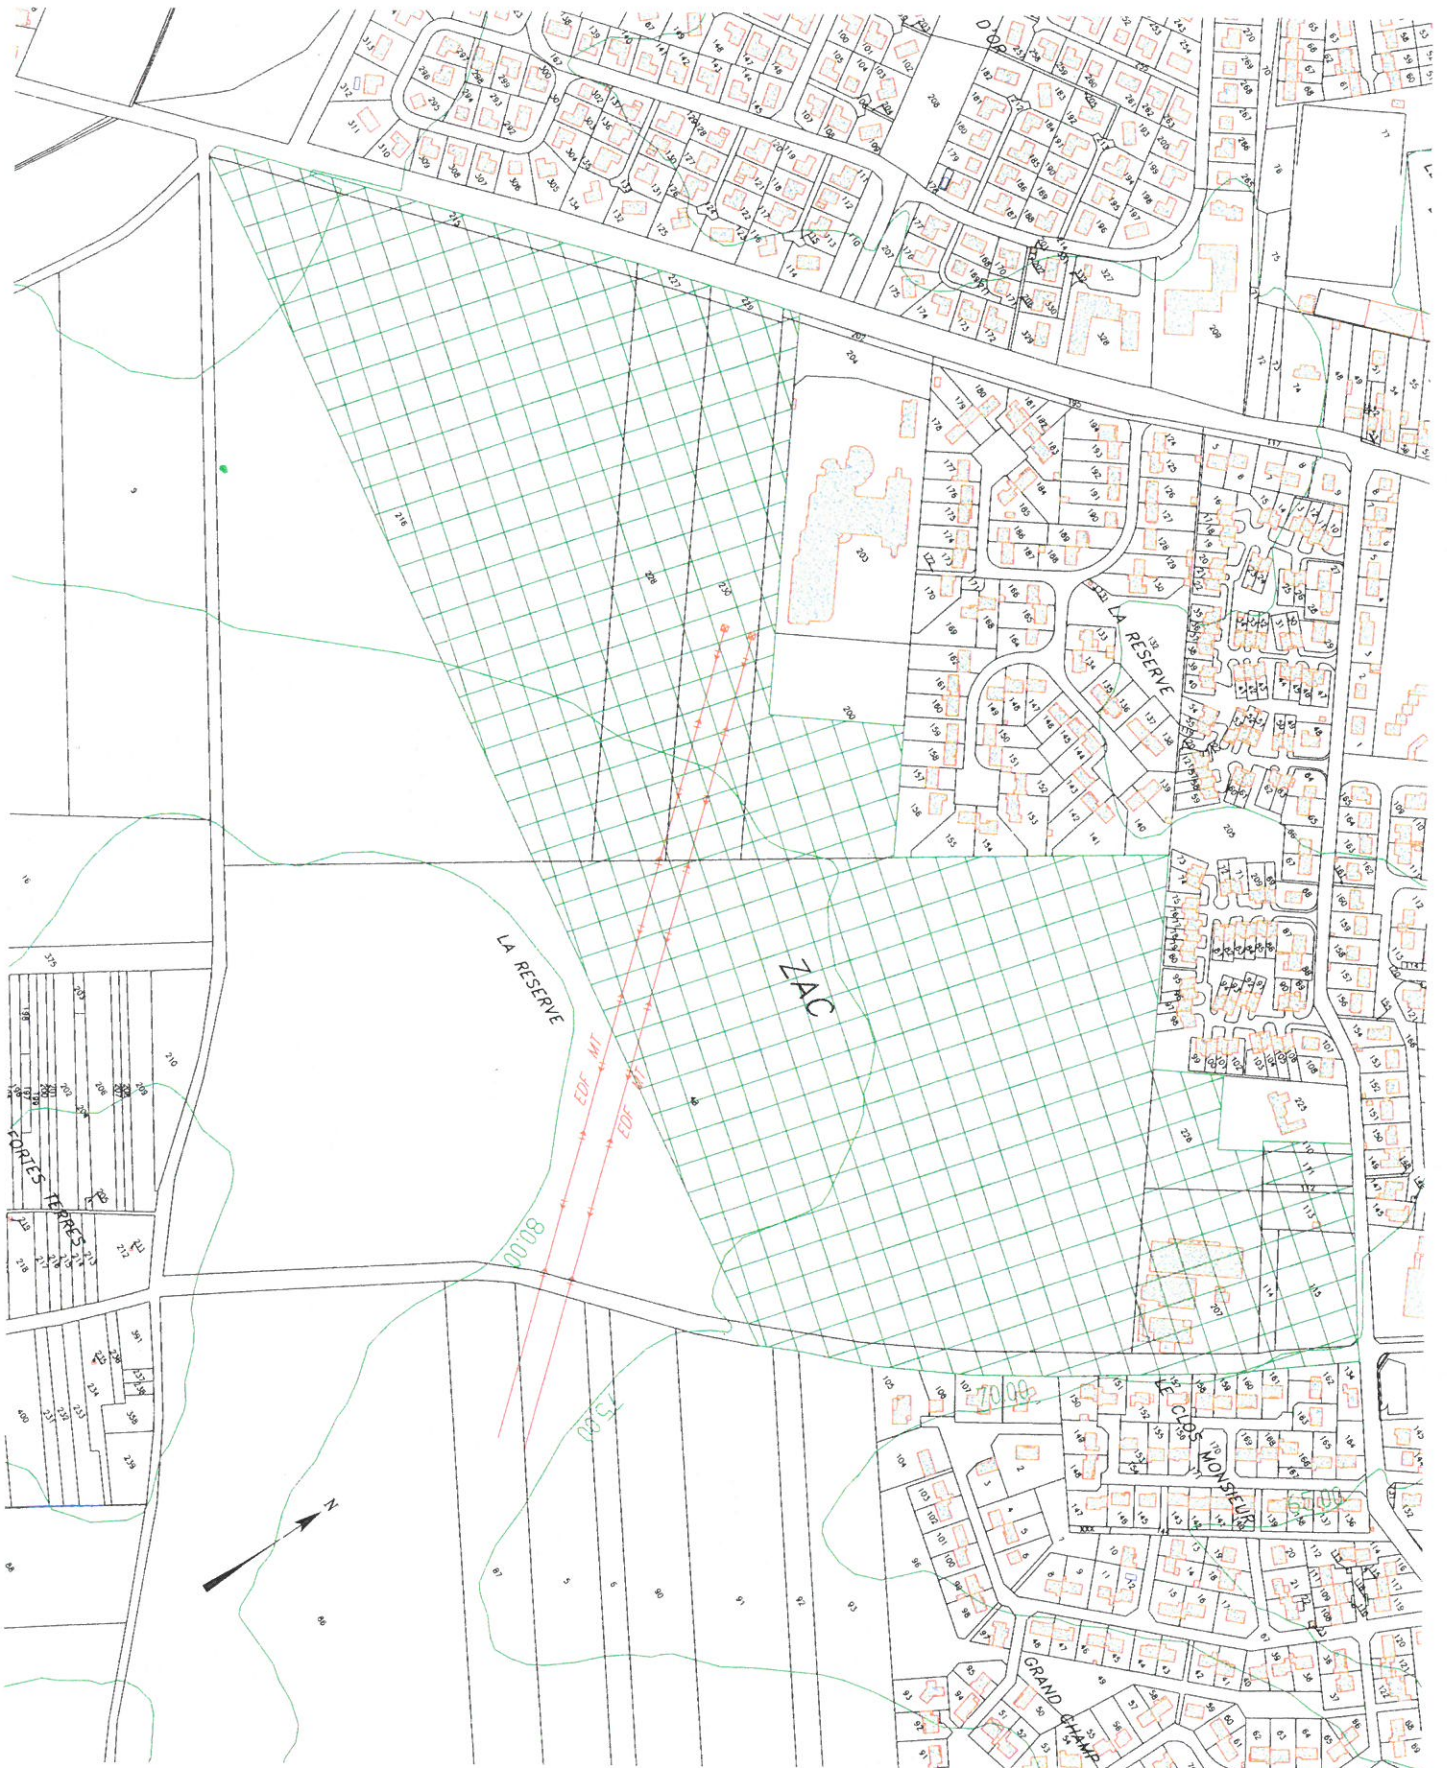

FABRELLO Gérard

GEOMETRE EXPERT D.P.L.G.

12 Rue du Maréchal Joffre  
77 410 CLAYE ~ SOULLY

Tél: 01.60.26.00.22. ~ Fax: 01.60.26.71.09

Echelle: 1 / 5000°