


DÉPARTEMENT DE SEINE ET MARNE
 S.I.A.E.P. de Tremblay - Claye
CLAYE SOULLY
 - Sud -
 RÉSEAU D'ADDUCTION D'EAU POTABLE

Société Française de Distribution d'Eau
 SIÈGE SOCIAL & DIRECTION GÉNÉRALE - 7, RUE TRONCON DU COUDRAY 75008 PARIS
 AGENCE: 9, rue de la Mare Blanche - Z.I.NOISIEL - 77186 NOISIEL

- LÉGENDE**
- RÉSEAUX SYNDICAUX**
- RESEAU 1
 - RESEAU 2
 - RESEAU 3
 - PERIM
- | | |
|---|--|
| <ul style="list-style-type: none"> RESEAU INCENDIE POTEAU INCENDIE RESEAU INCENDIE PUIX / POISSIE CAPTAIR STATION DE REPRES STATION DE TRAITEMENT TARRE TARRE PERMAN TARRE ELECTRIQUE TARRE QUART DE TOUR COSE REGULATEUR OBT REGULATEUR AMBT | <ul style="list-style-type: none"> COMPTES DEBIMETRE CLAPET SECURIS RESEAU AU SOL RESEAU EN TROU RESEAU DE LATAGE BOISE PORTLAND CONCRETE VERMORE BOIS PIPE DE RECHARGEMENT BRANCHEMENT BOISE AMOISSIE |
|---|--|

SCHEM : 1/2000 MISE A JOUR : 07.12.2010 N° DE PLAN : 7718 Eau 2010/7b INDICE : 1		ORIGINE : 17.07.2008 ATTRIBUE A : DRESSE PAR : J.P. Gauthier APPROUVE PAR : C. LICITE
---	---	---

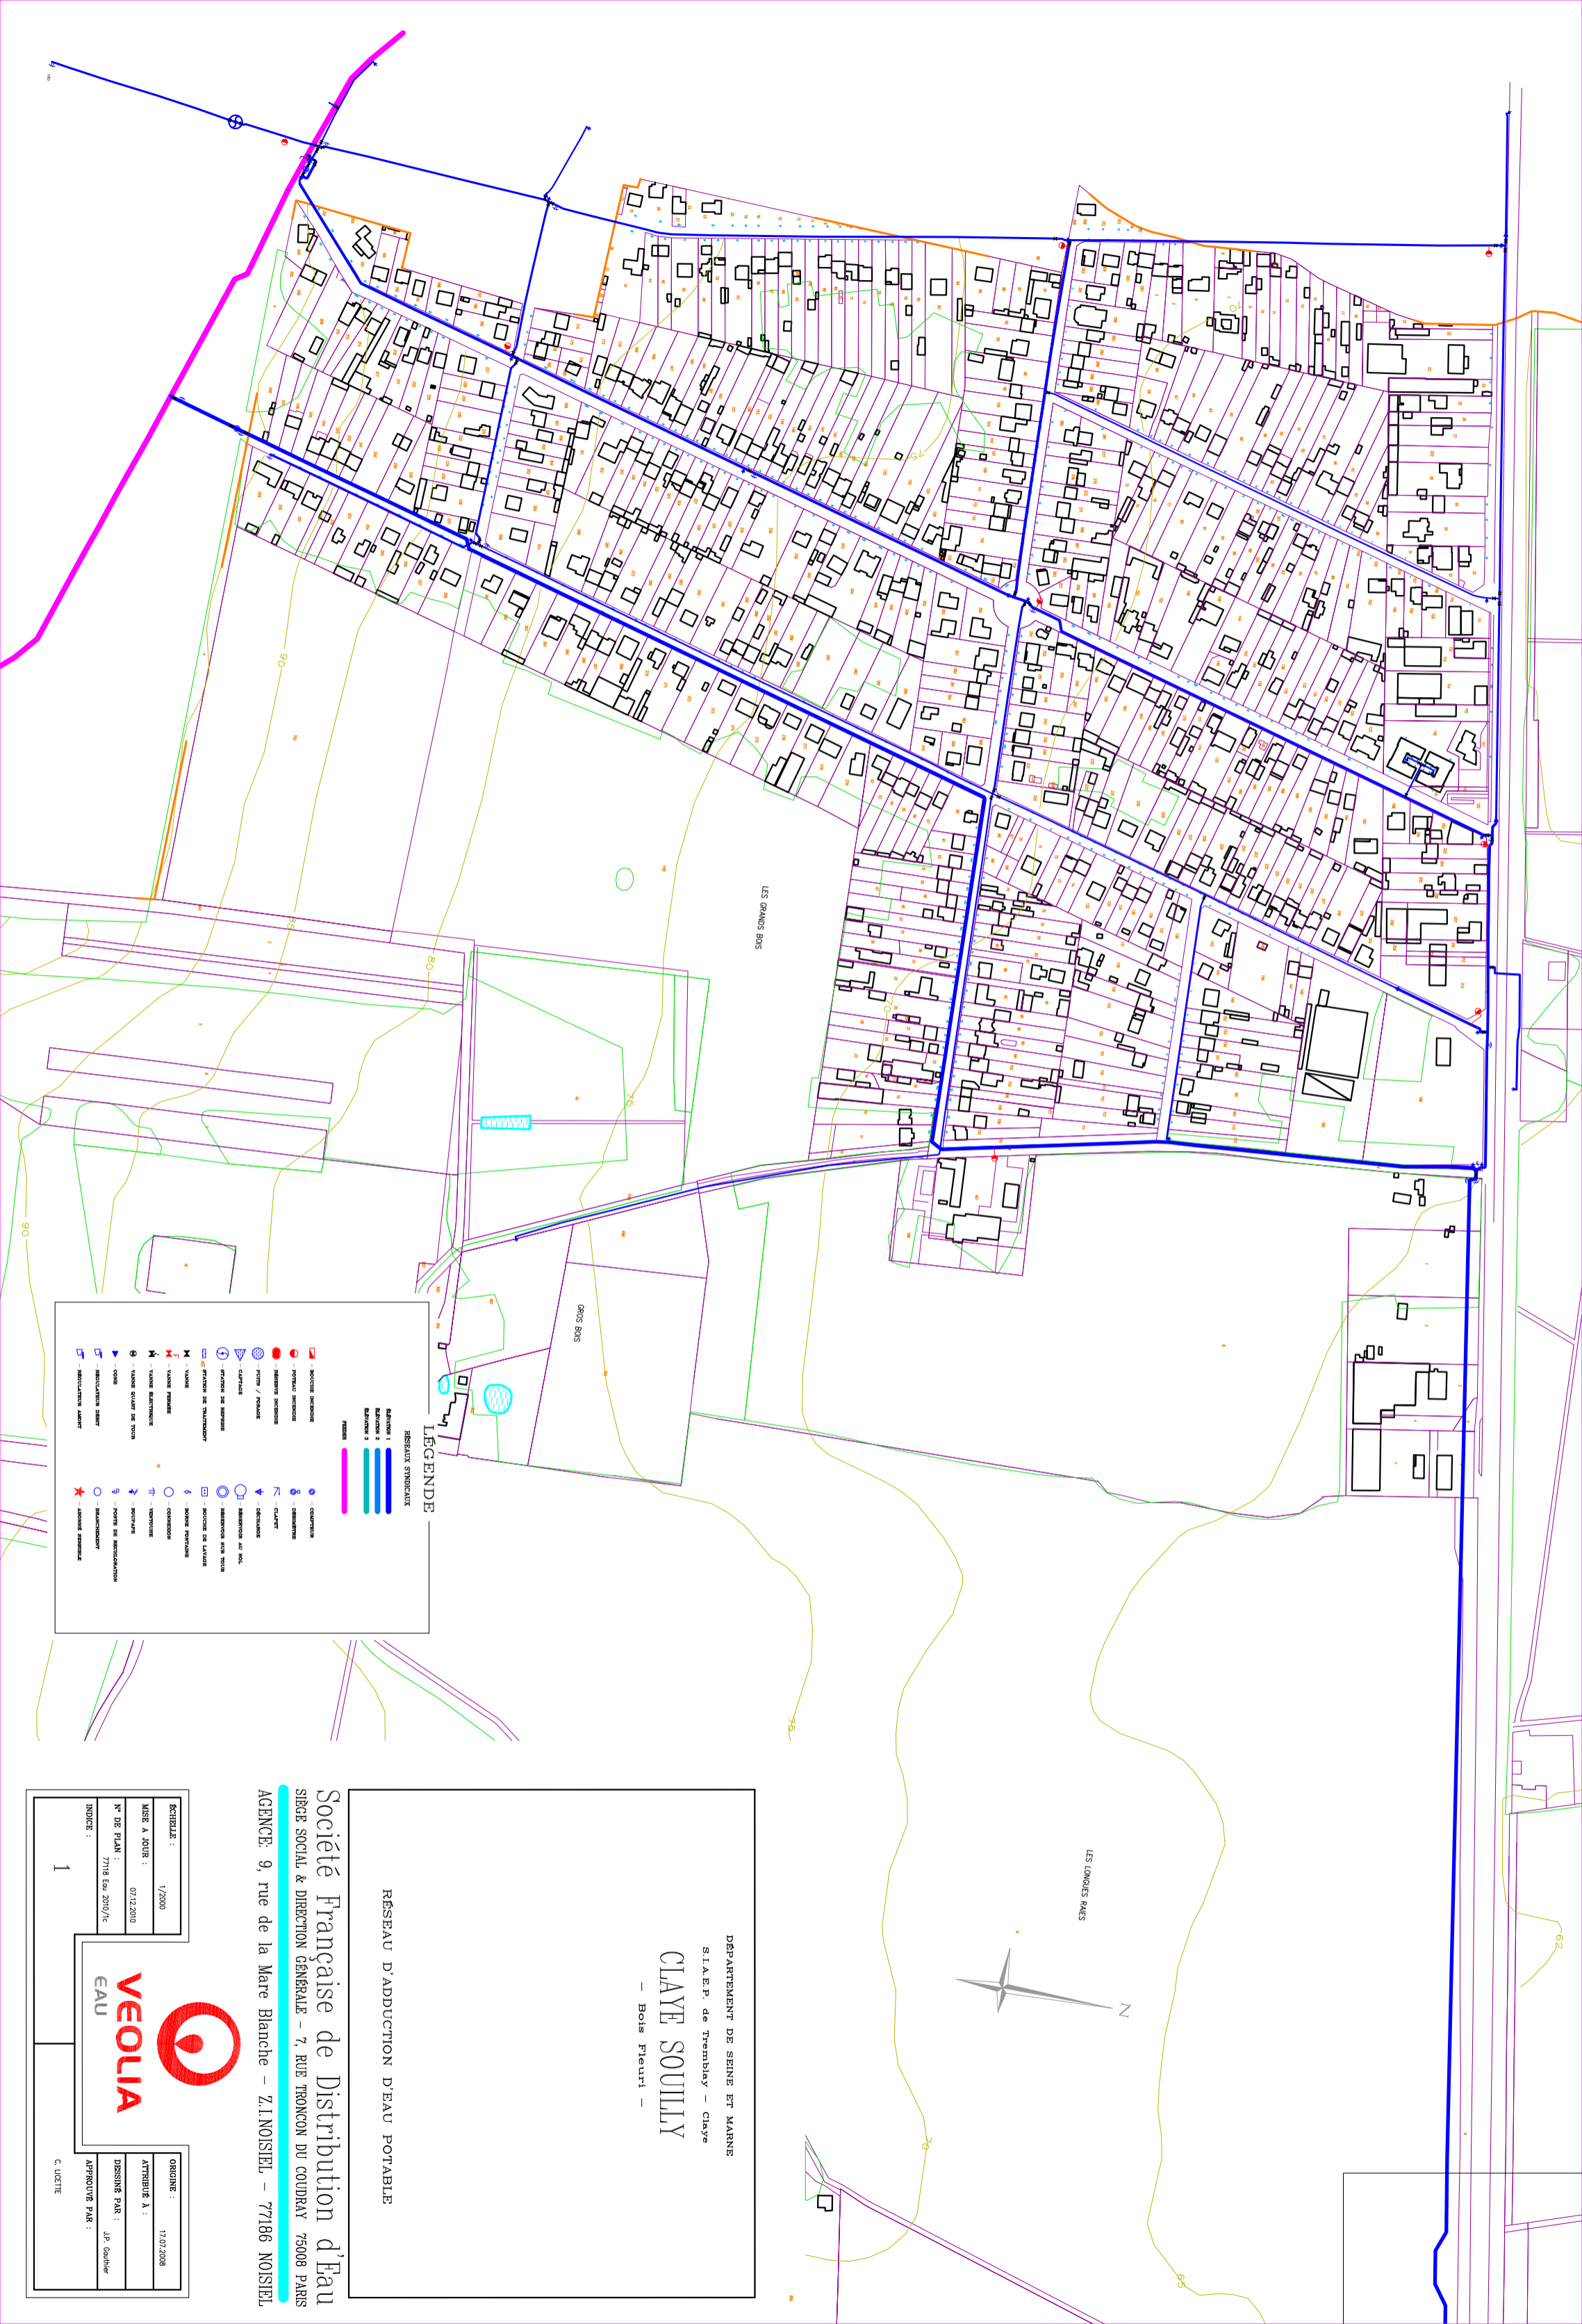

LÉGENDE

- RÉSEAU SYMBOLIQUE**
- Réseau 1
 - Réseau 2
 - Réseau 3
 - Réseau 4
- SYMBOLS**
- ☐ - BOUCHE INVERSE
 - ☐ - VIDEAU INVERSE
 - ☐ - AERIEVE INVERSE
 - ☐ - BACS / PISCINES
 - ☐ - CAPTAGE
 - ☐ - STATION DE TRAITEMENT
 - ☐ - VAIERS
 - ☐ - VAIERS PONDRES
 - ☐ - VAIERS SAISONNIERS
 - ☐ - VAIERS CLAPOT DE VITON
 - ☐ - ASSOCIATION SMIET
 - ☐ - ASSOCIATION AMANT
 - ☐ - COMPTEUR
 - ☐ - CHASSIS
 - ☐ - CLAPET
 - ☐ - BARRIÈRE
 - ☐ - ARRIVÉE AU SOL
 - ☐ - ARRIVÉE EN TAVAGE
 - ☐ - ARRIVÉE SUR SOL
 - ☐ - BOUCHE INVERSE
 - ☐ - CONDUITE
 - ☐ - ARRIVÉE
 - ☐ - POINT DE REPRÉSENTATION
 - ☐ - MANOMÈTRE
 - ☐ - ALIQUOT ASSURANCE

DÉPARTEMENT DE SEINE ET MARNE
 S.I.A.E.P. de Tremblay - Claye
CLAYE SOUILLY
 - Bois Fleuri -

RÉSEAU D'ADDUCTION D'EAU POTABLE

Société Française de Distribution d'Eau
 SIÈGE SOCIAL & DIRECTION GÉNÉRALE - 7, RUE TRONCON DU COUDRAY 75008 PARIS
 AGENCE. 9, rue de la Mare Blanche - Z.I.NOISIEL - 77186 NOISIEL

ÉCHELLE : 1/2000 DATE À JOUR : 07/12/2010 N° DE PLAN : 7718 Eau 200/1c INDEX : 1	ORIGINE : 17.07.2008 ATTÉRIBUE À : Dessiné par : J.P. Goullier Approuvé par : C. LICHTÉ
---	---